



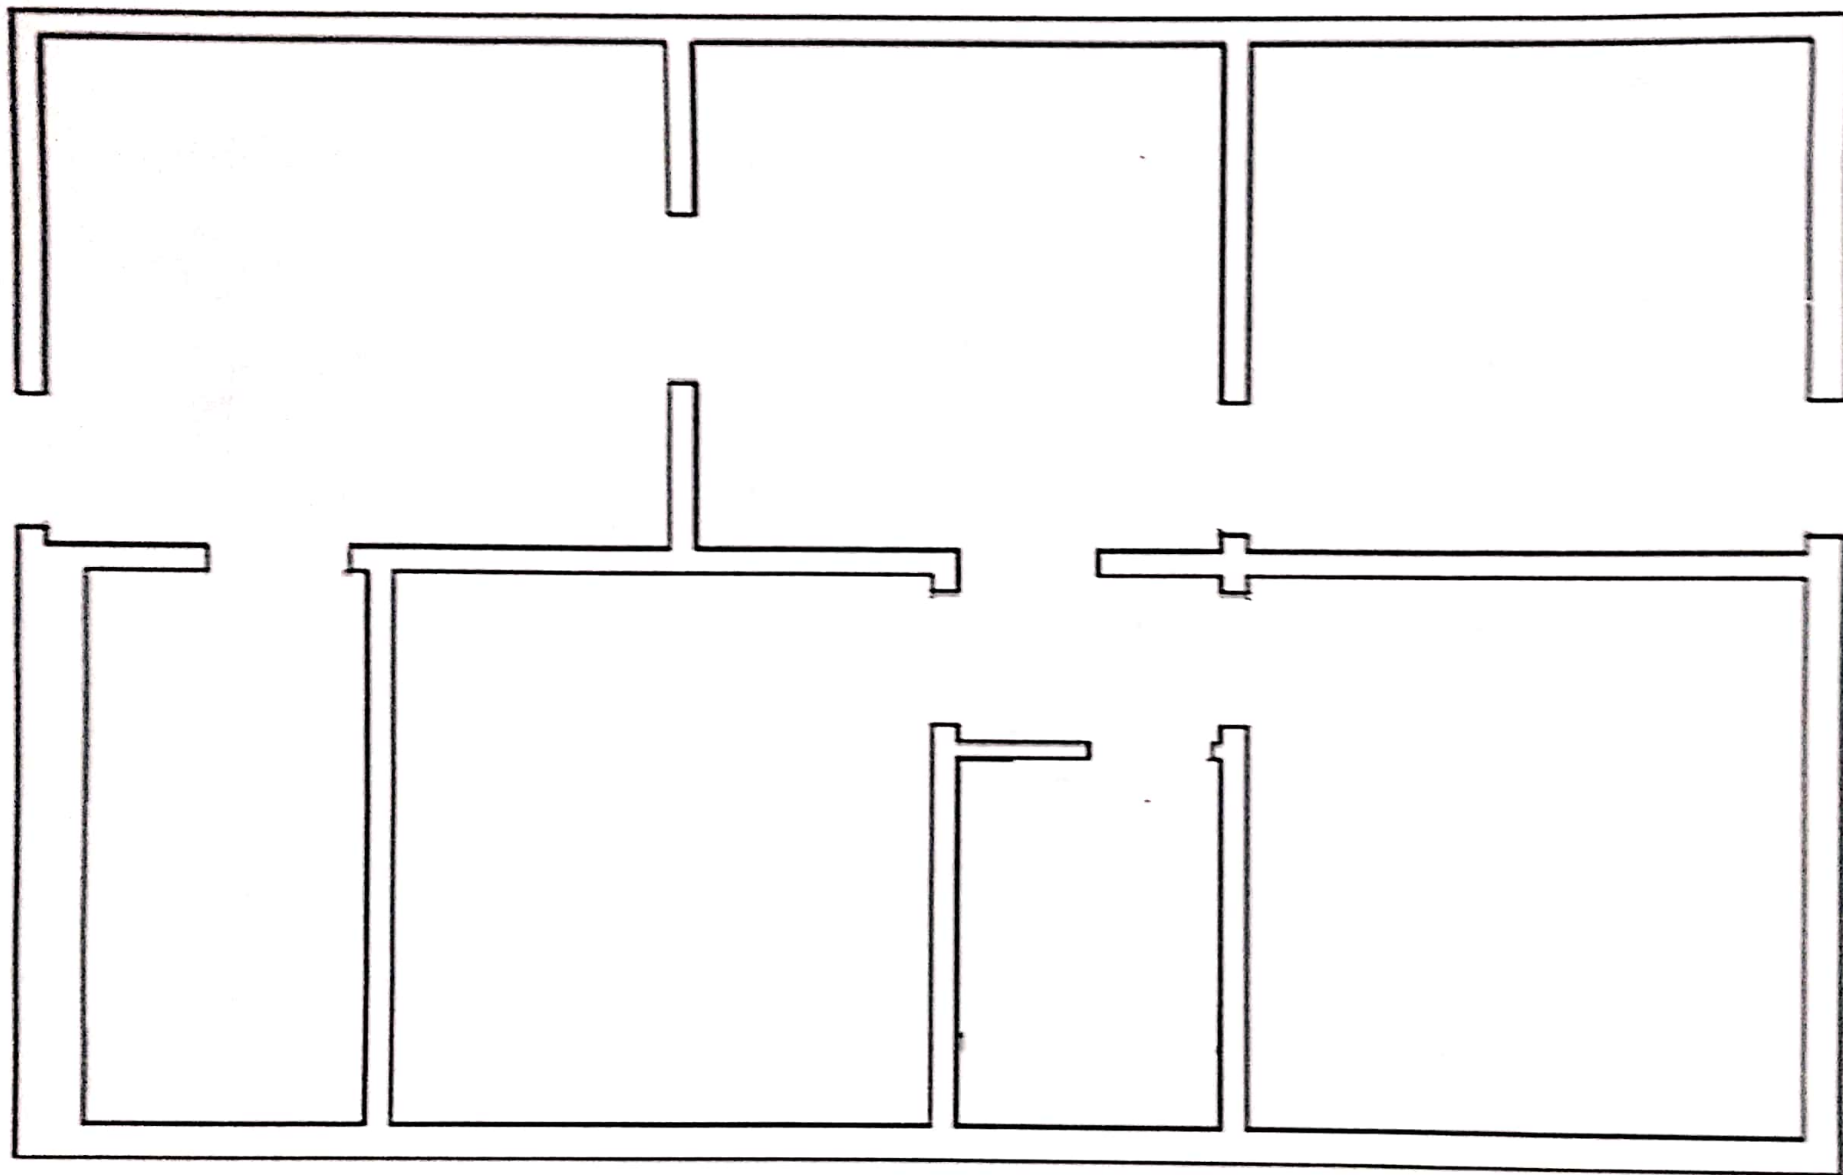

Planta 01

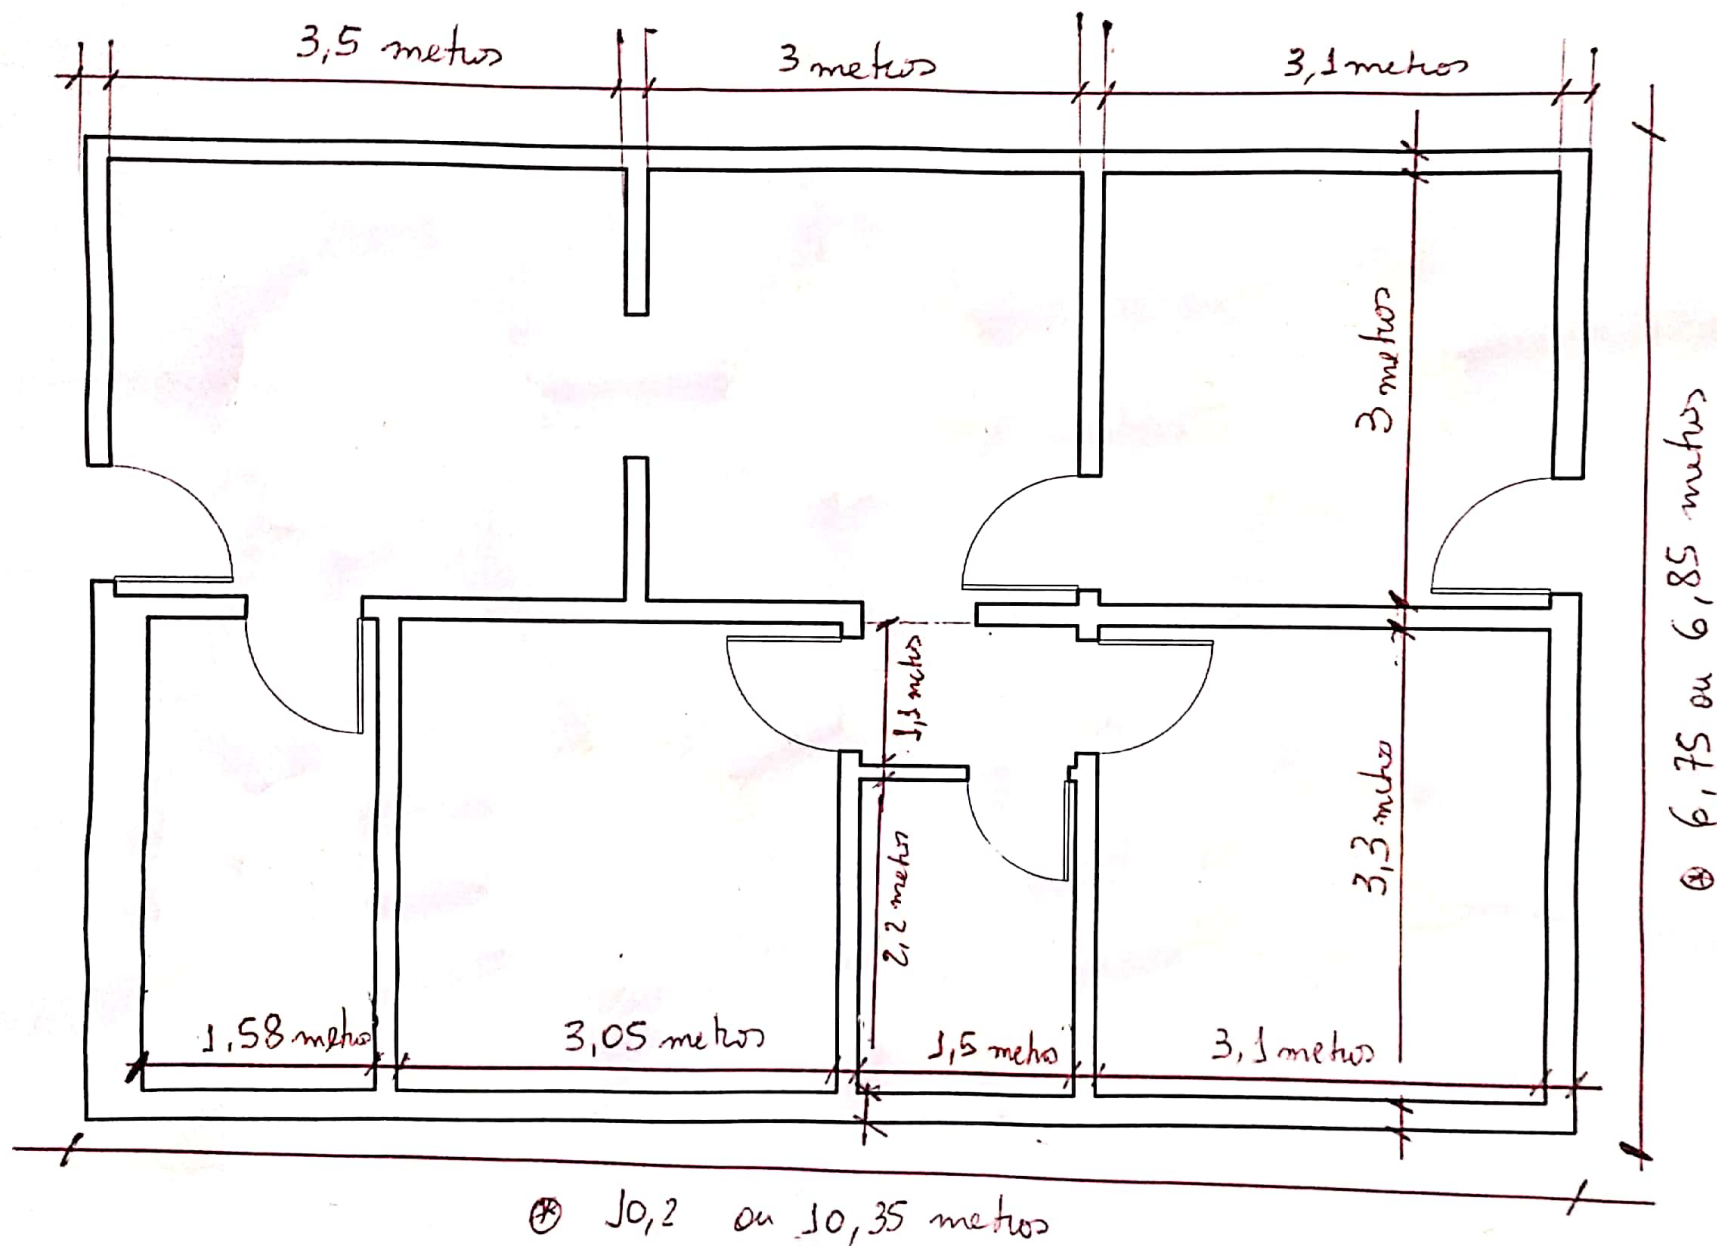


ESCALA 1:50


Baldi

(A)

Plano 1

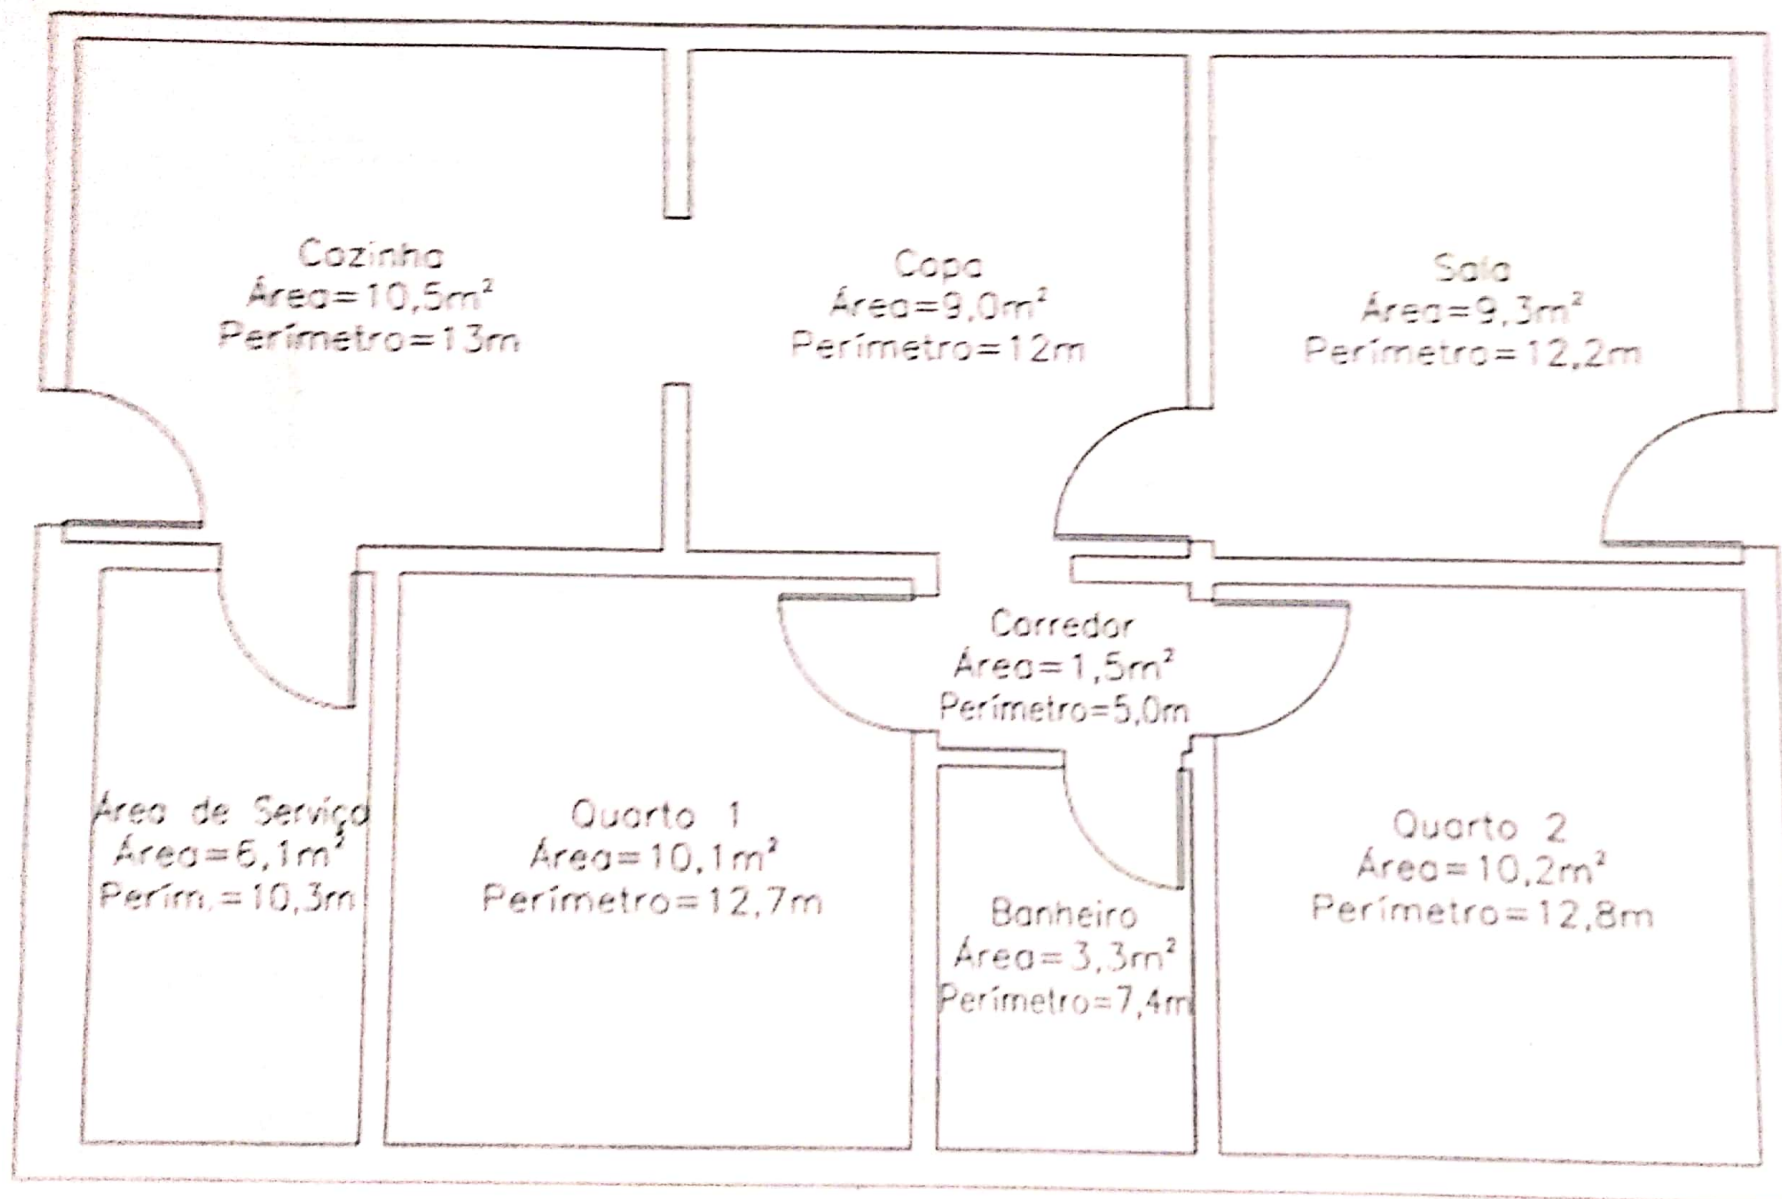


Planta 03

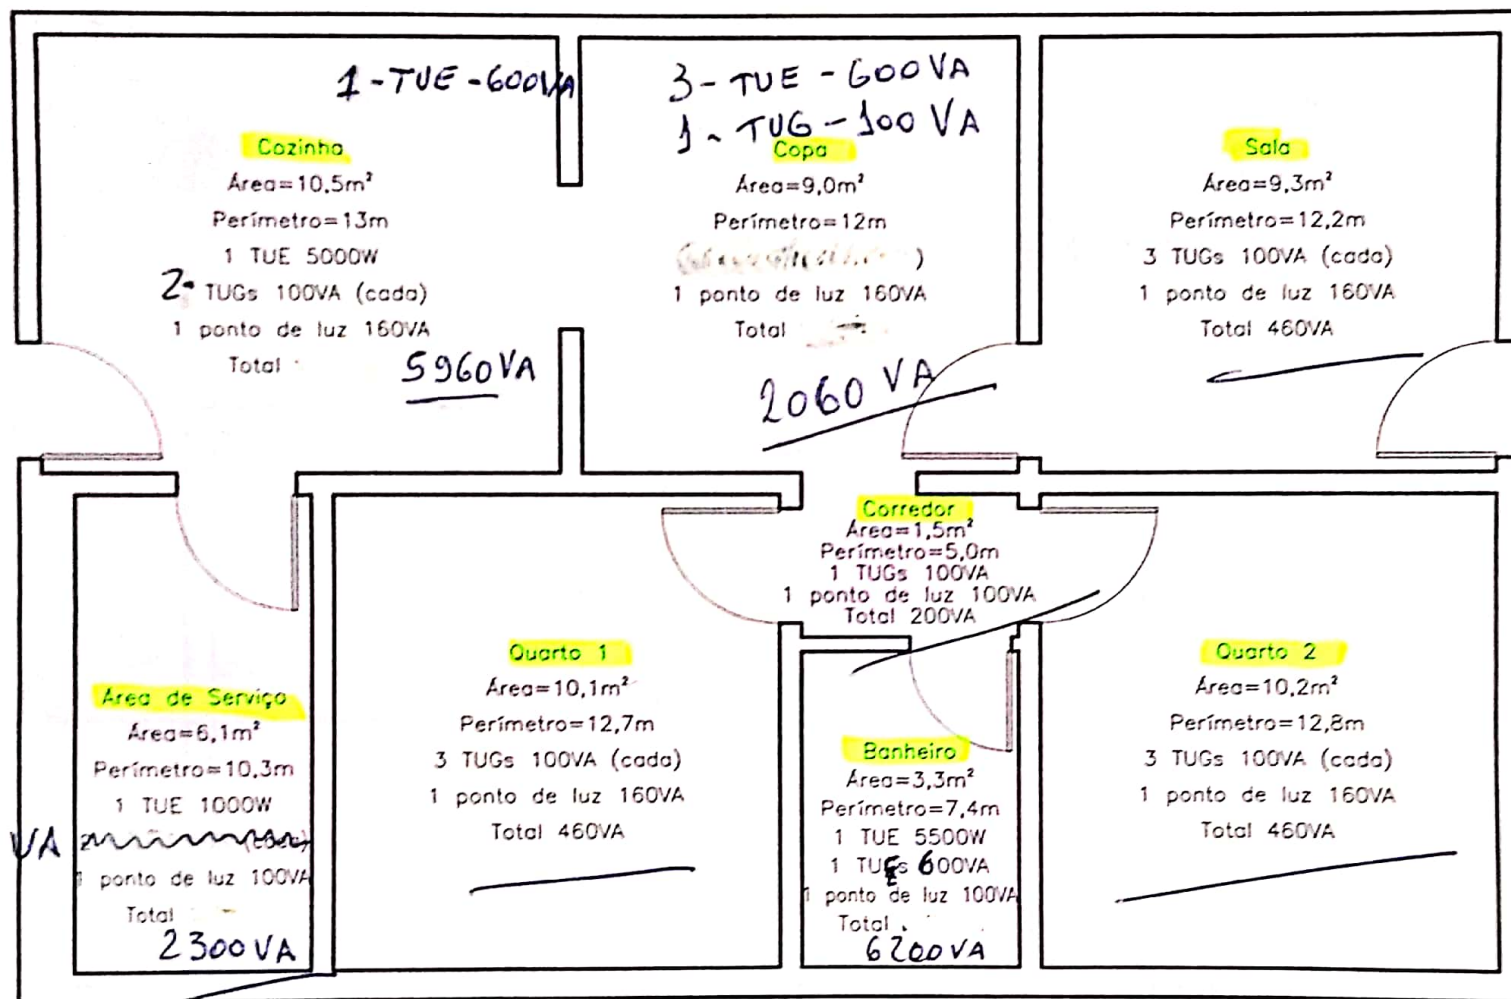

Total 18100" W"

©

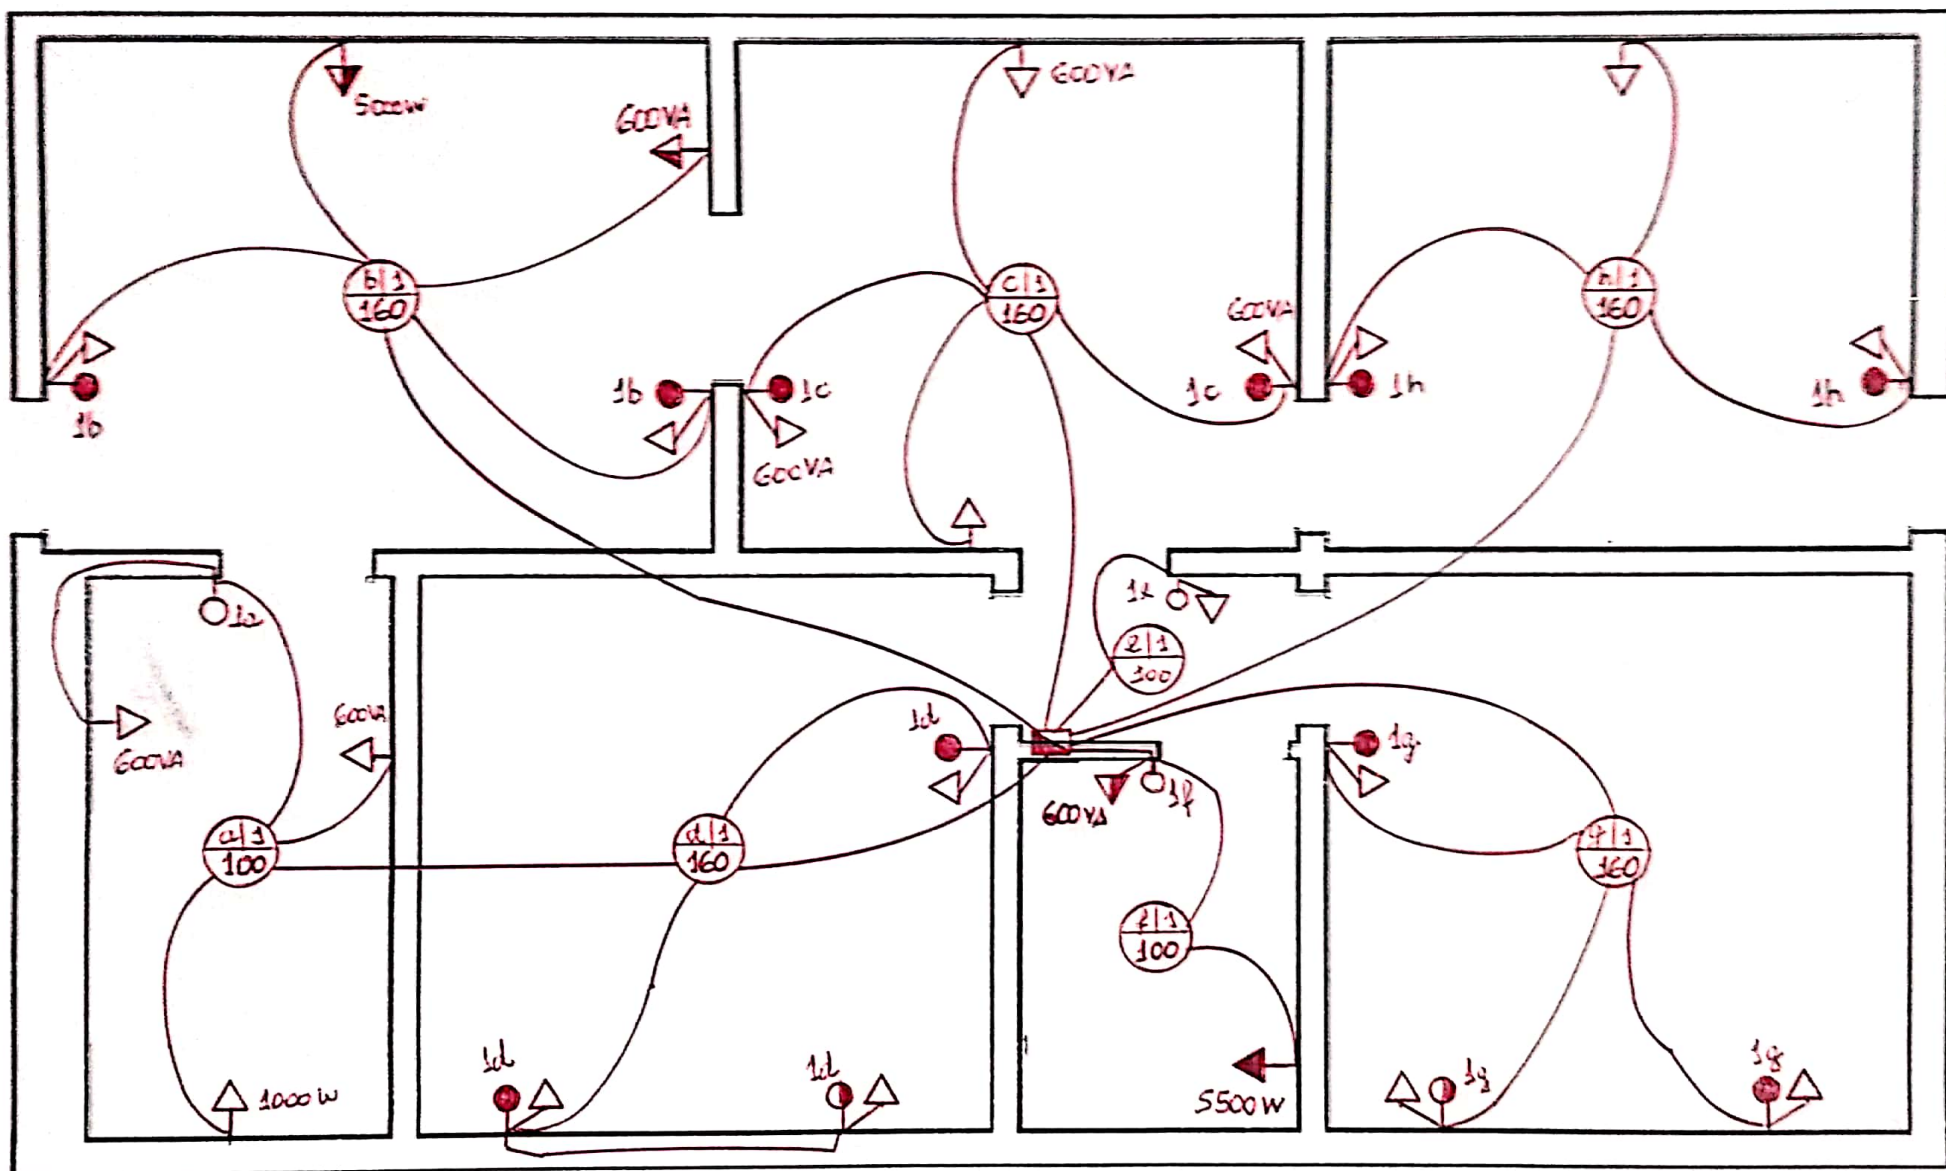

DISTRIBUIÇÃO DOS ELETRÓDUTOS

Beltrami

LEVANTAMENTO DE POTÊNCIA E QUANTITATIVO DE ILUMINAÇÃO E TOMADAS (TUG's E TUE's)							
DEPENDÊNCIA	DIMENSÕES		POTÊNCIA DE ILUMINAÇÃO (W/VA)	TUG's		TUE's	
	ÁREA (m²)	PERÍMETRO (m)		QUANTIDADE	POTÊNCIA (VA)	FINALIDADE	POTÊNCIA (VA)
COZINHA	10,5	13,0	160	2	100	1 x TORNEIRA E. 1 x TUE	5.000 600
ÁREA DE SERVIÇO	6,1	10,3	100	—	—	1 x M. LAVAR 2 x TUE	1.000 600
QUARTO 1	10,1	12,7	160	3	100	—	—
BANHEIRO	3,3	7,4	100	—	—	1 x CHUVEIRO 1 x TUE	5.500 600
QUARTO 2	10,2	12,8	160	3	100	—	—
CORREDOR	1,5	5,0	100	1	100	—	—
COPA	9,0	12,0	160	1	100	3 x TUE	600
SALA	9,3	12,2	160	3	100	—	—
TOTAL			1.100		1.300		15.700

$$\Sigma W = (1100 + 1300 + 15700)$$

$$\Sigma W = 18100 \text{ "watts"}$$