



Plano 03

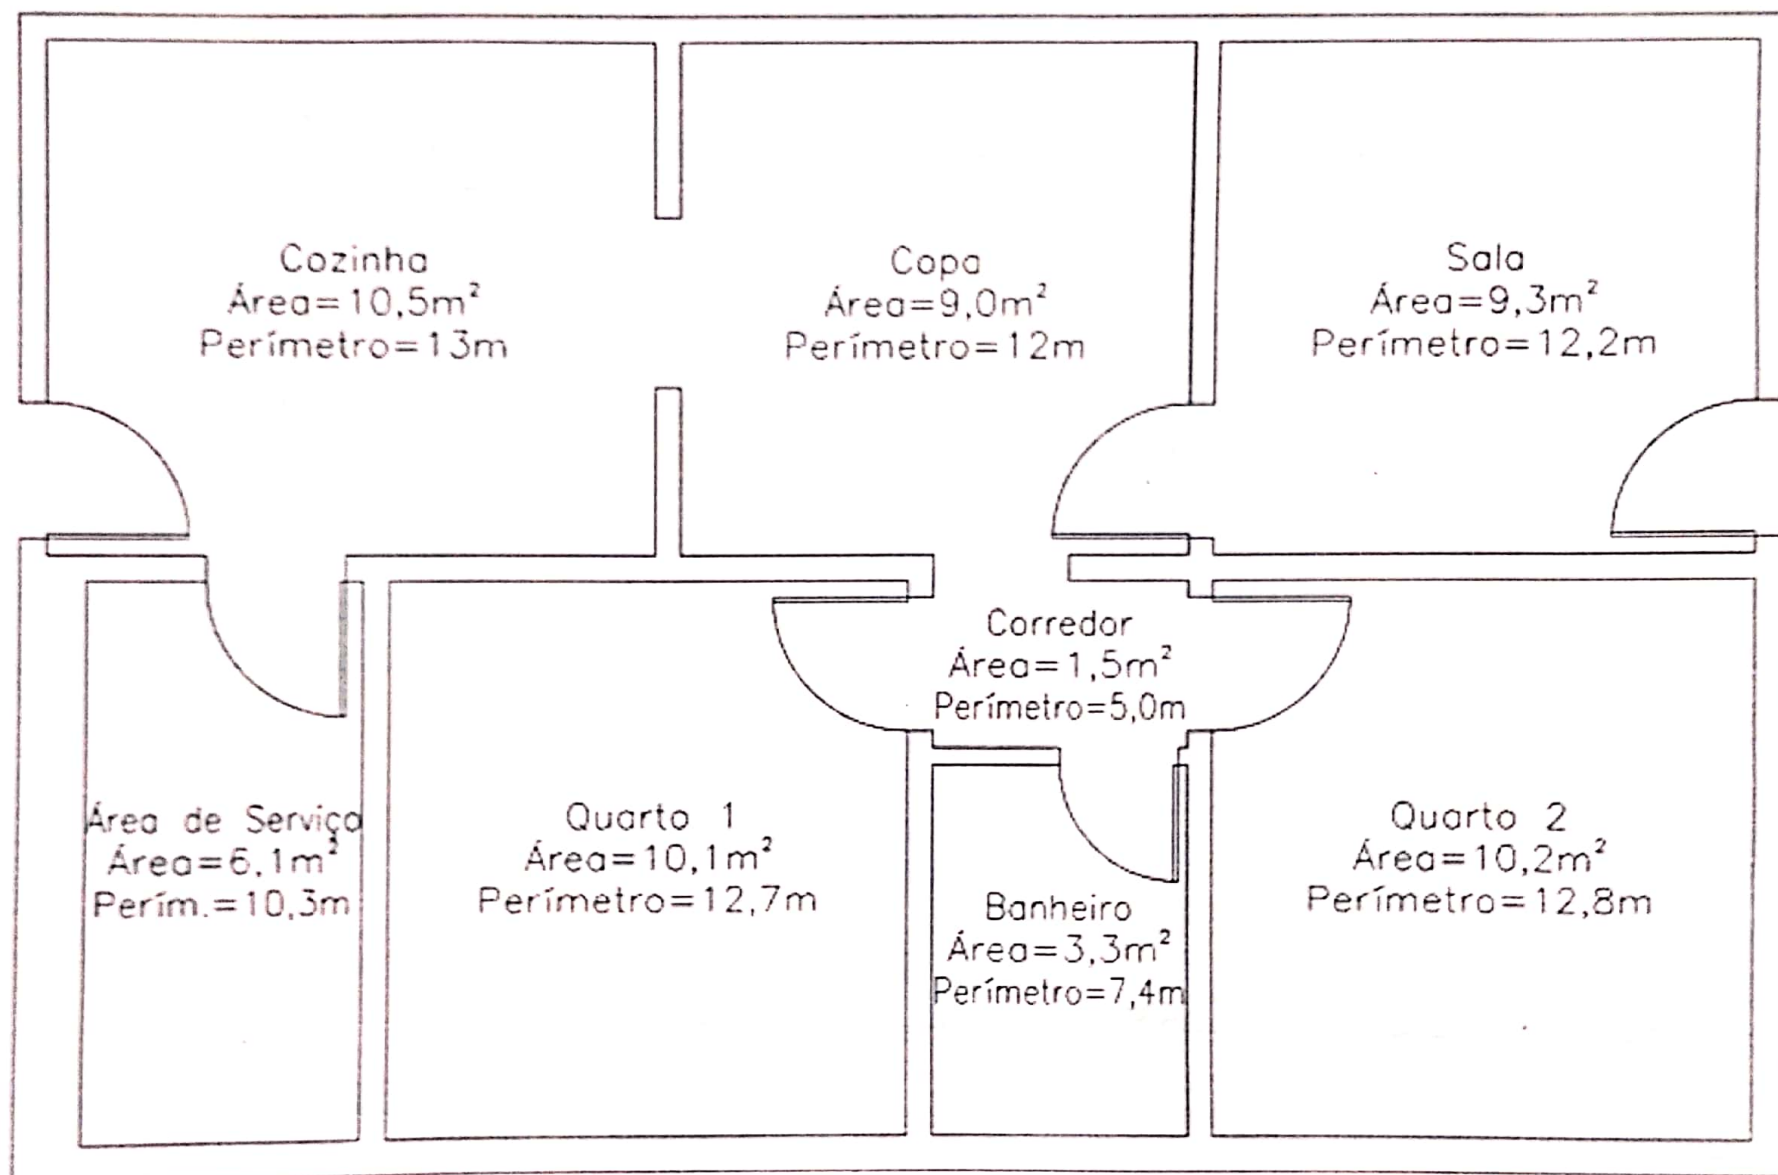



Planta 01

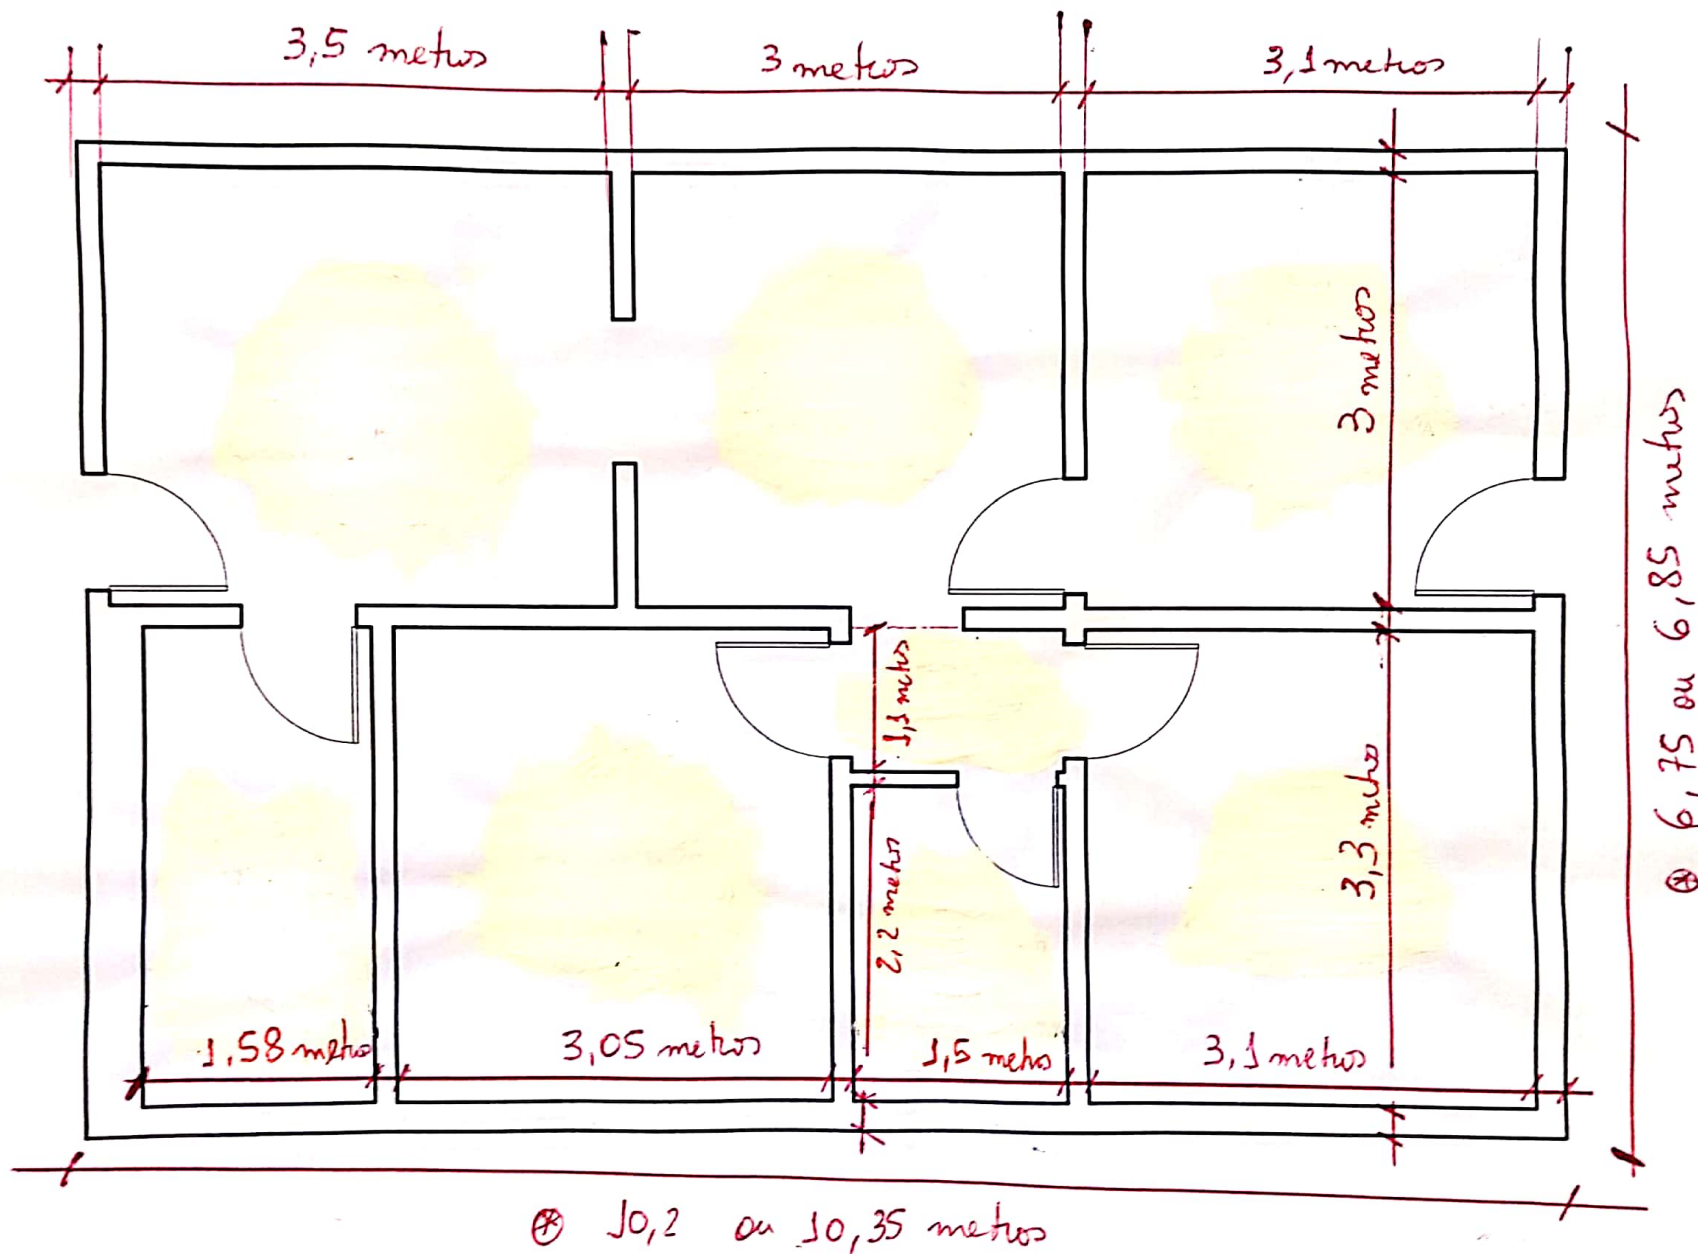


ESCALA 1:50


Boletim
(A)

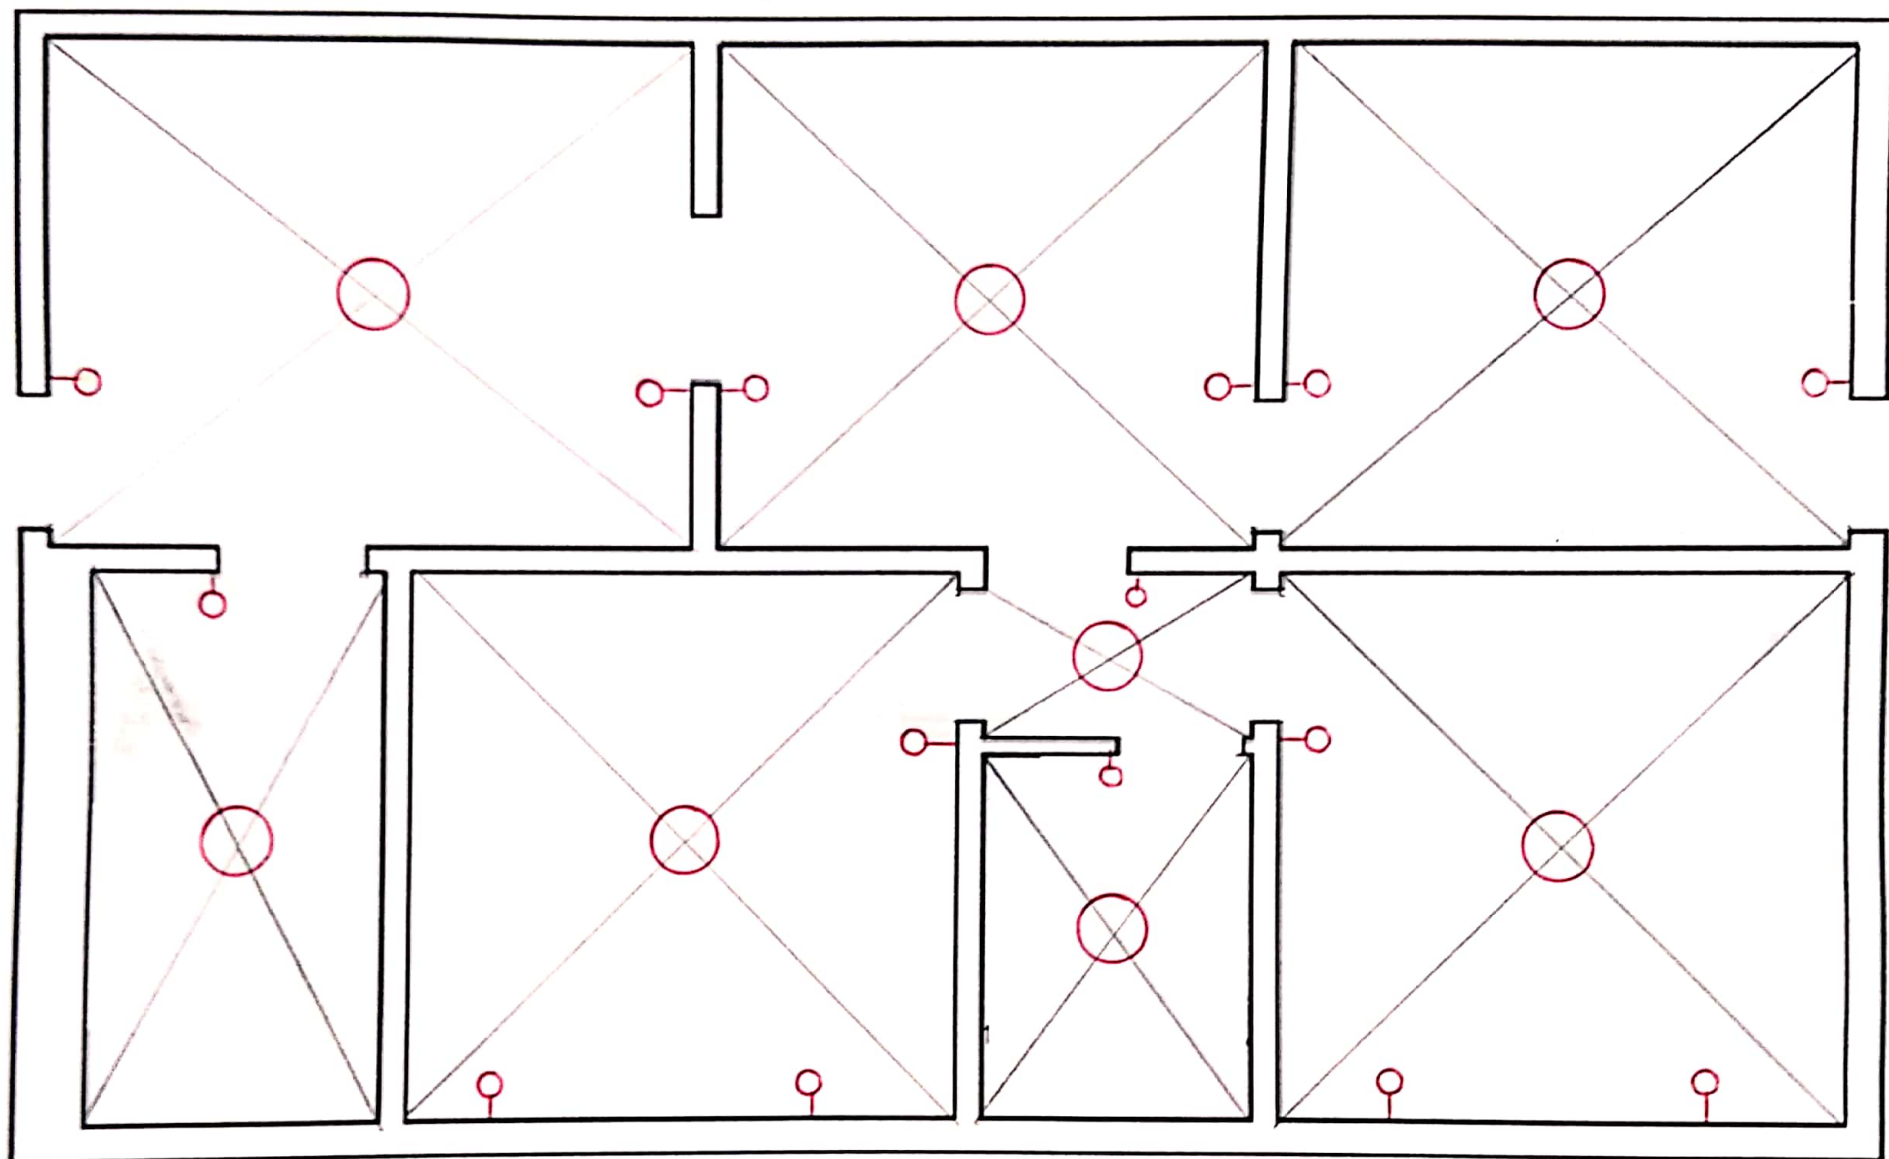

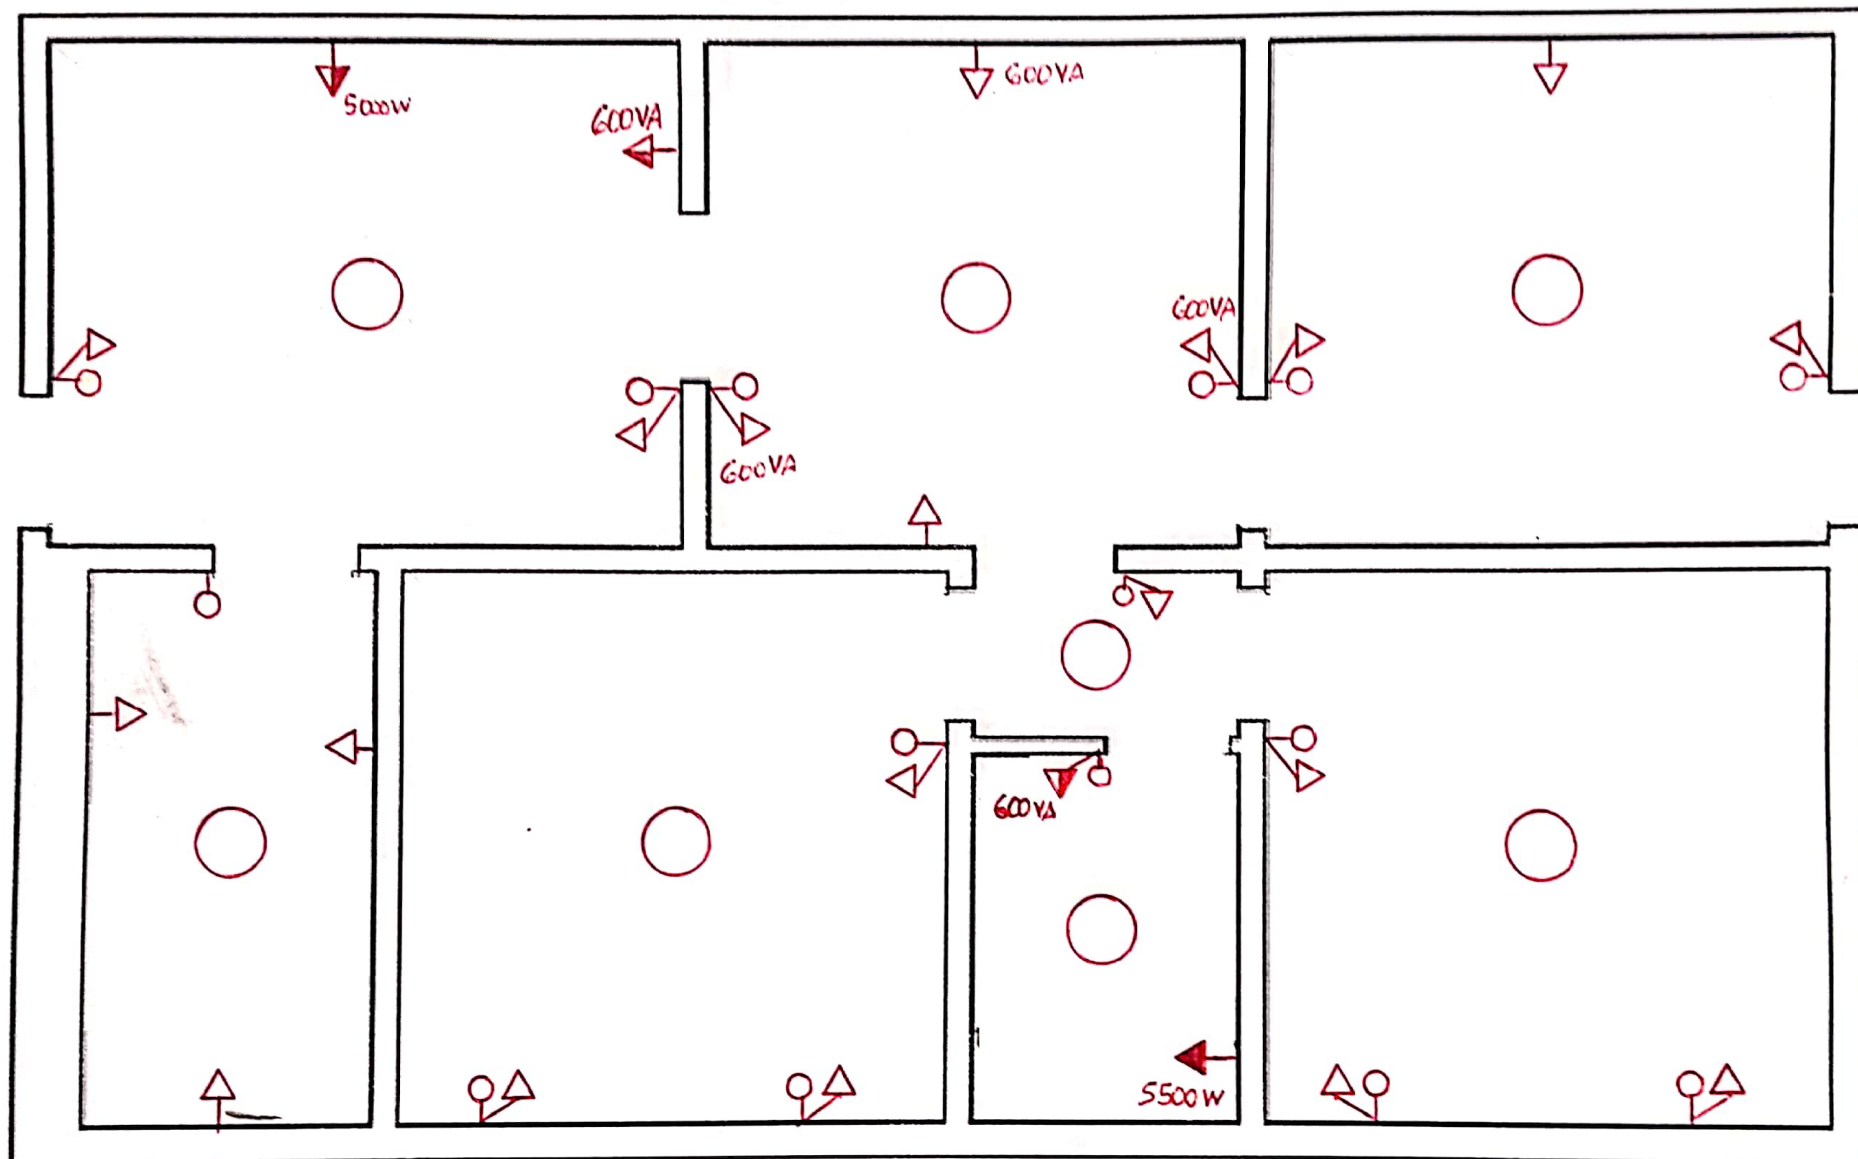


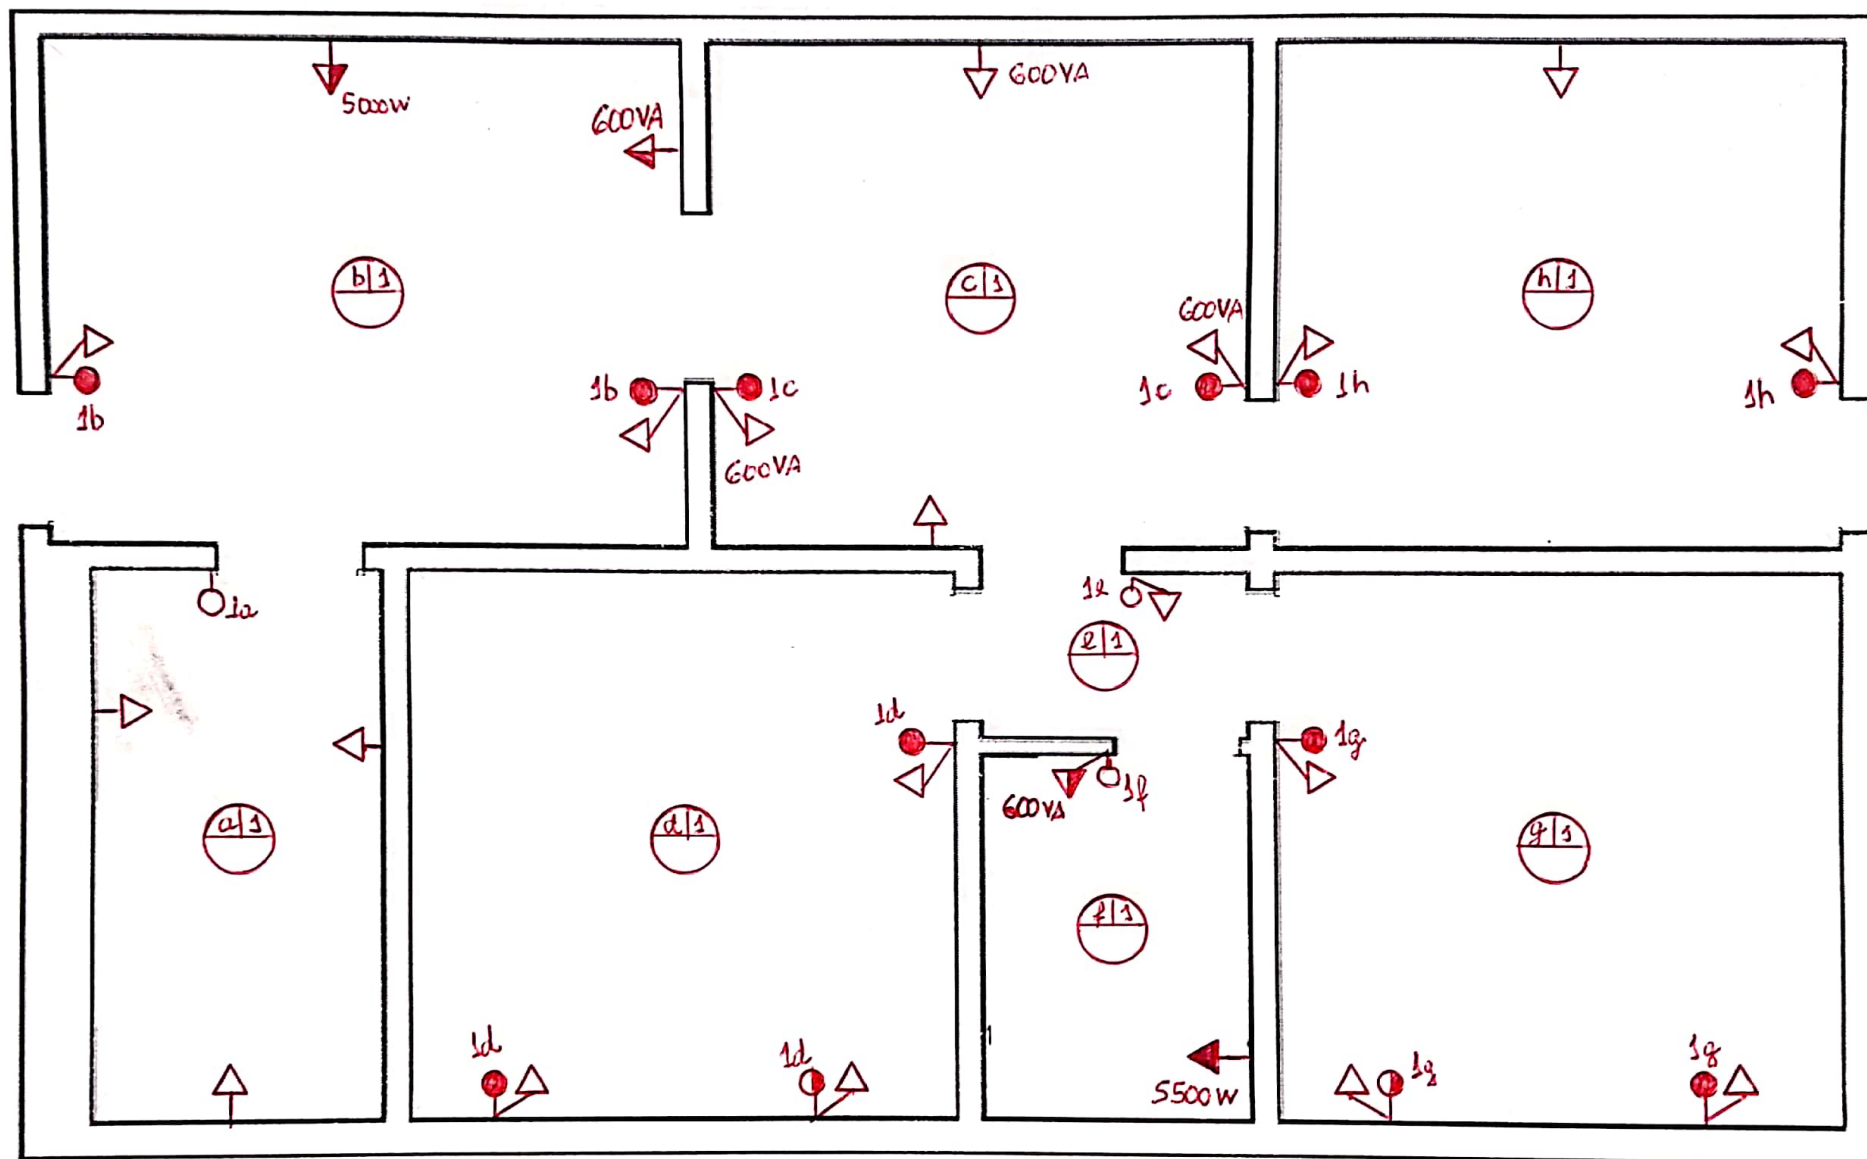

Belkazz

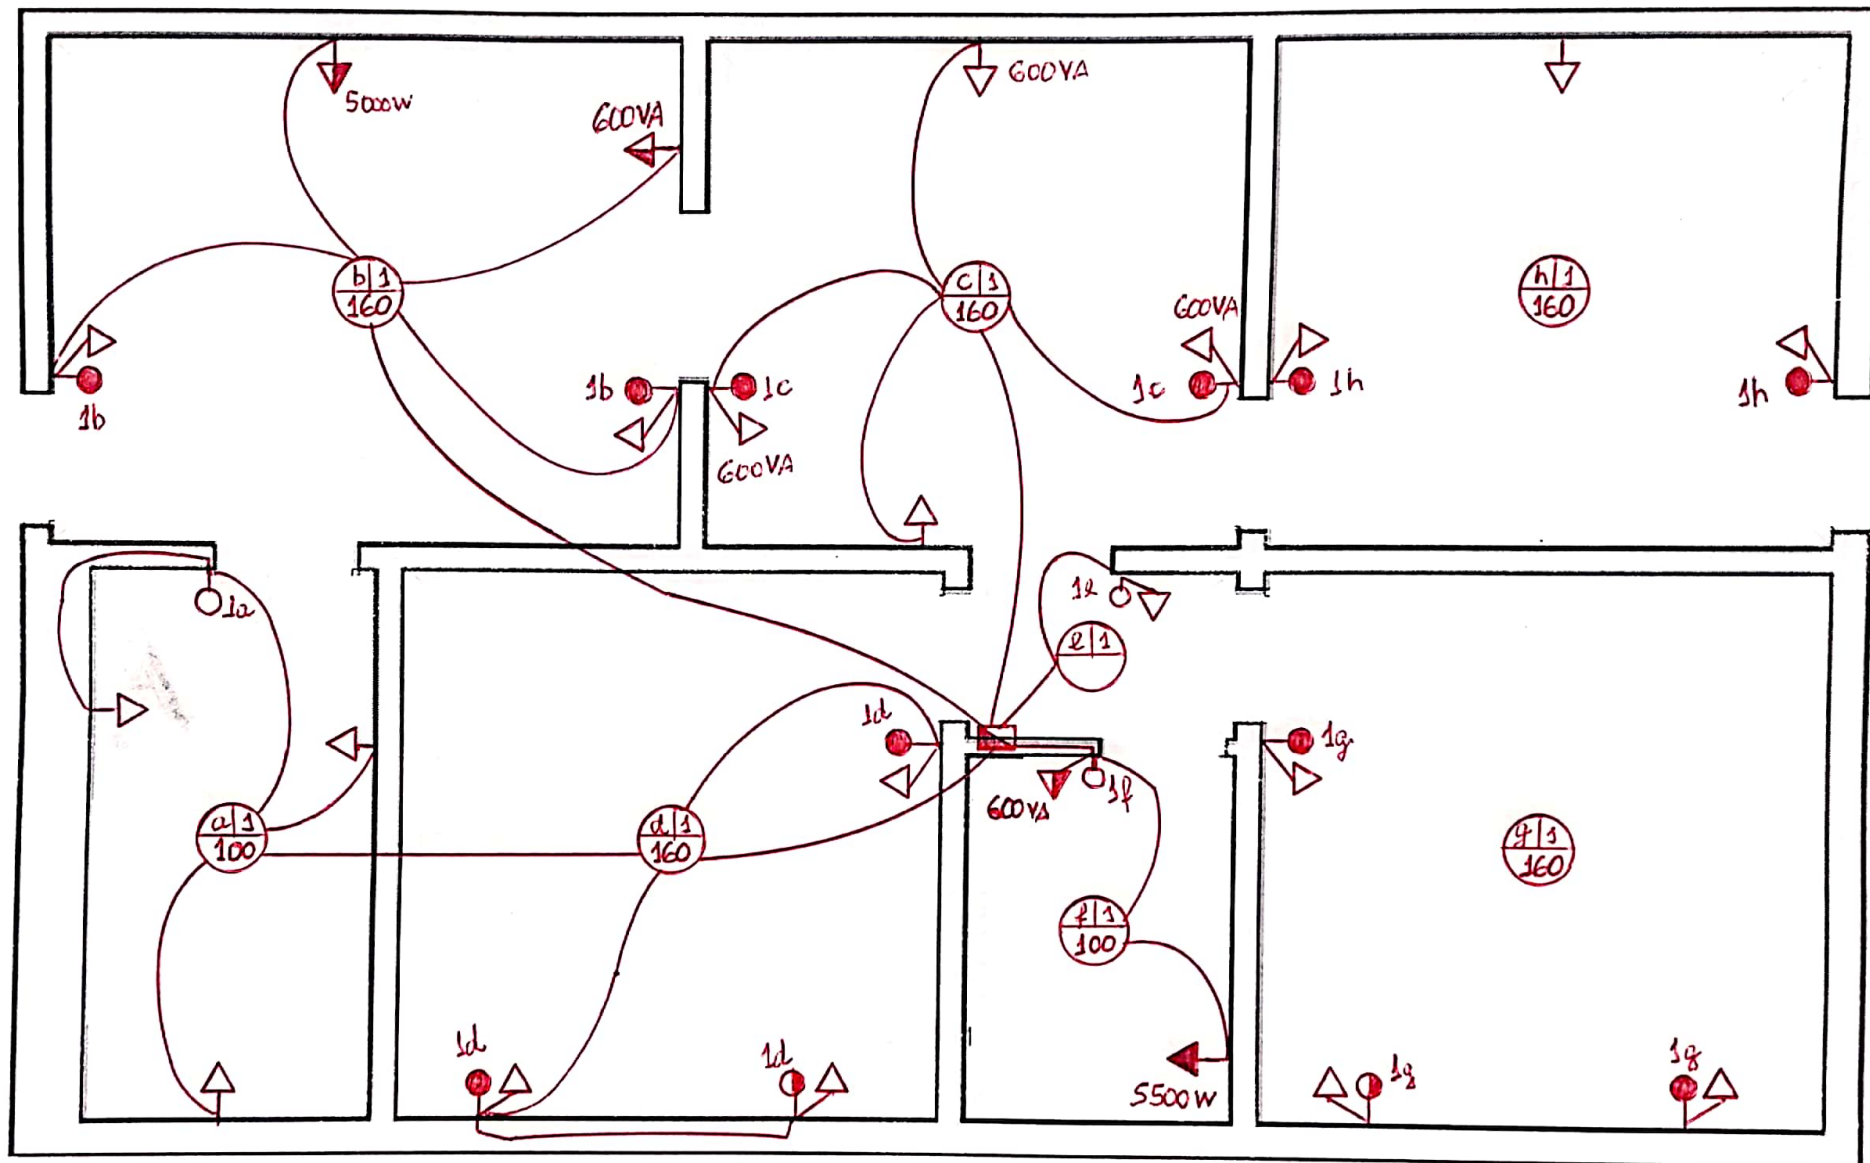


Bertozzi

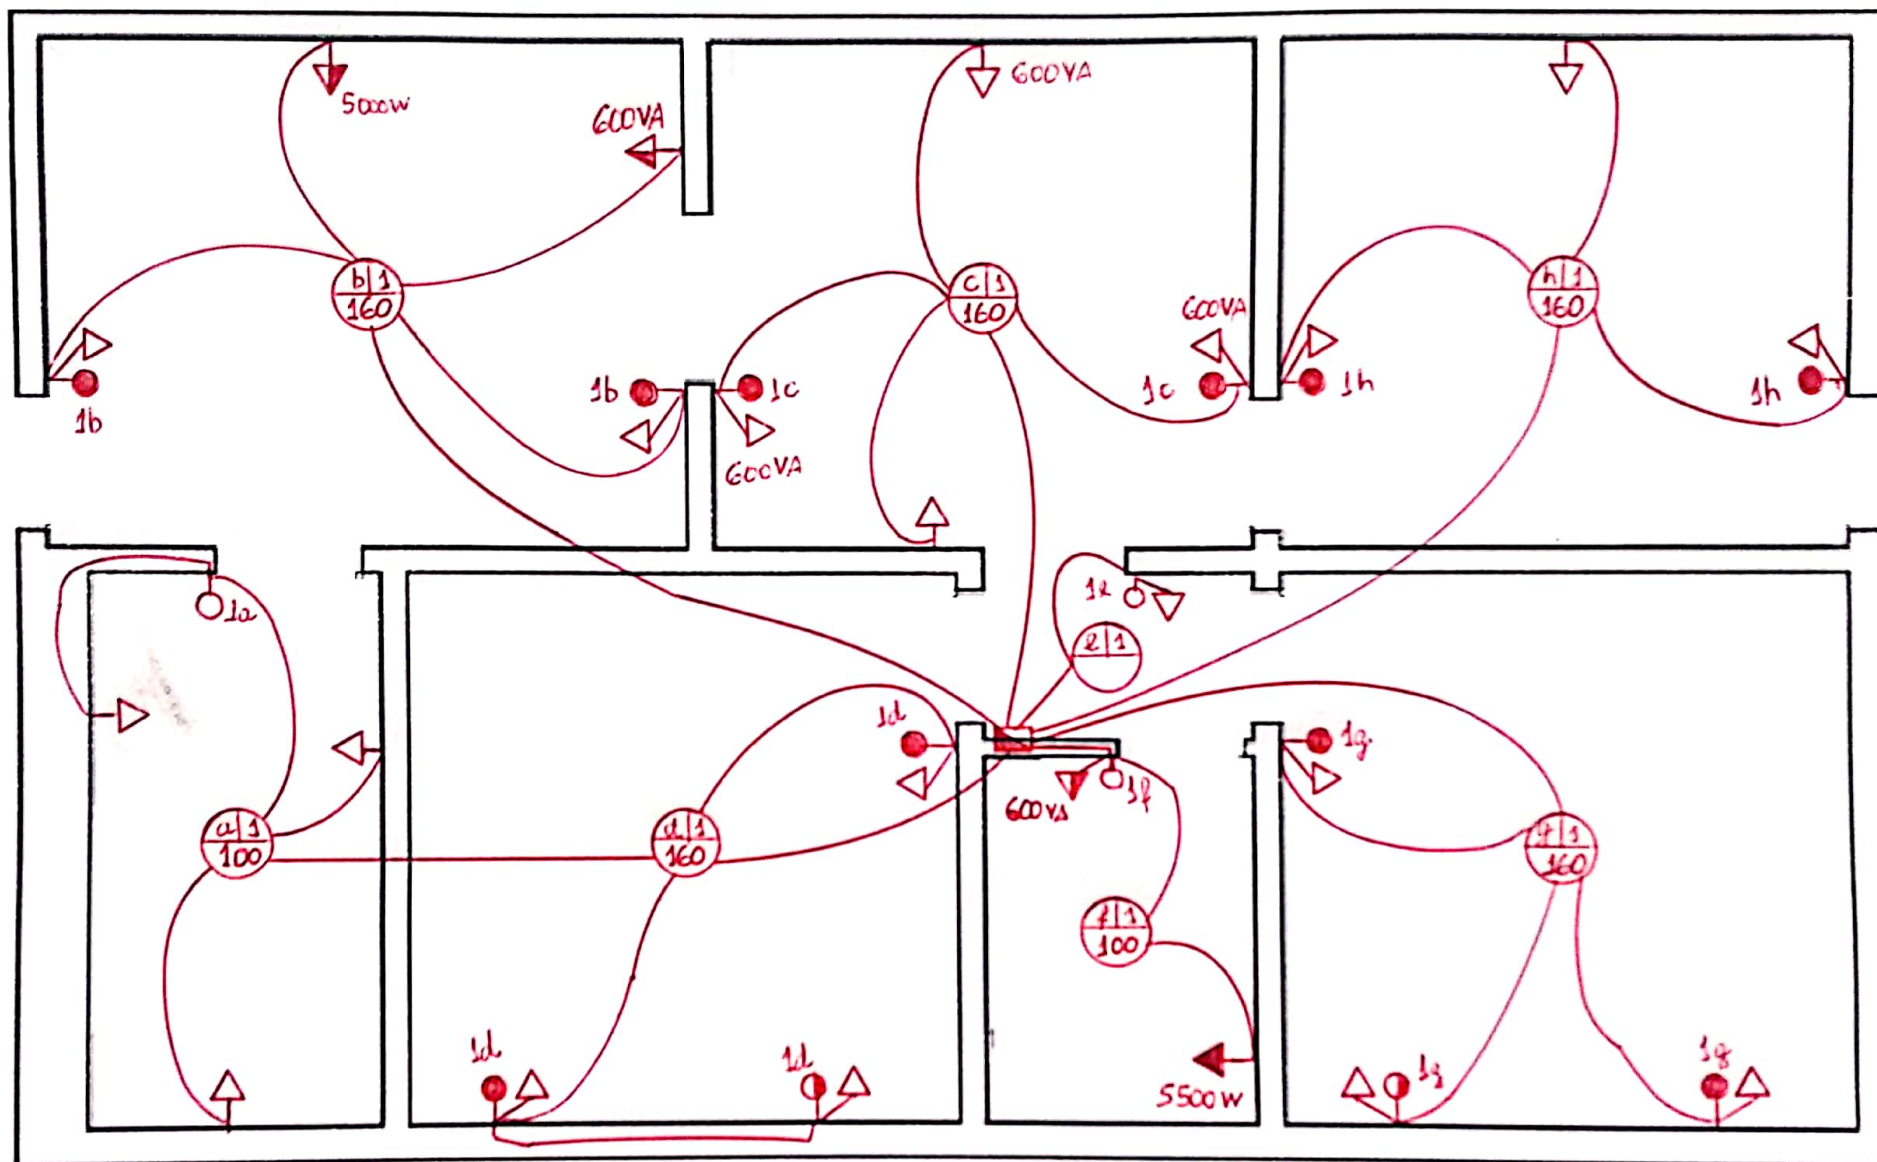

DISTRIBUIÇÃO DOS ELETROTUTOS

Beluzzi

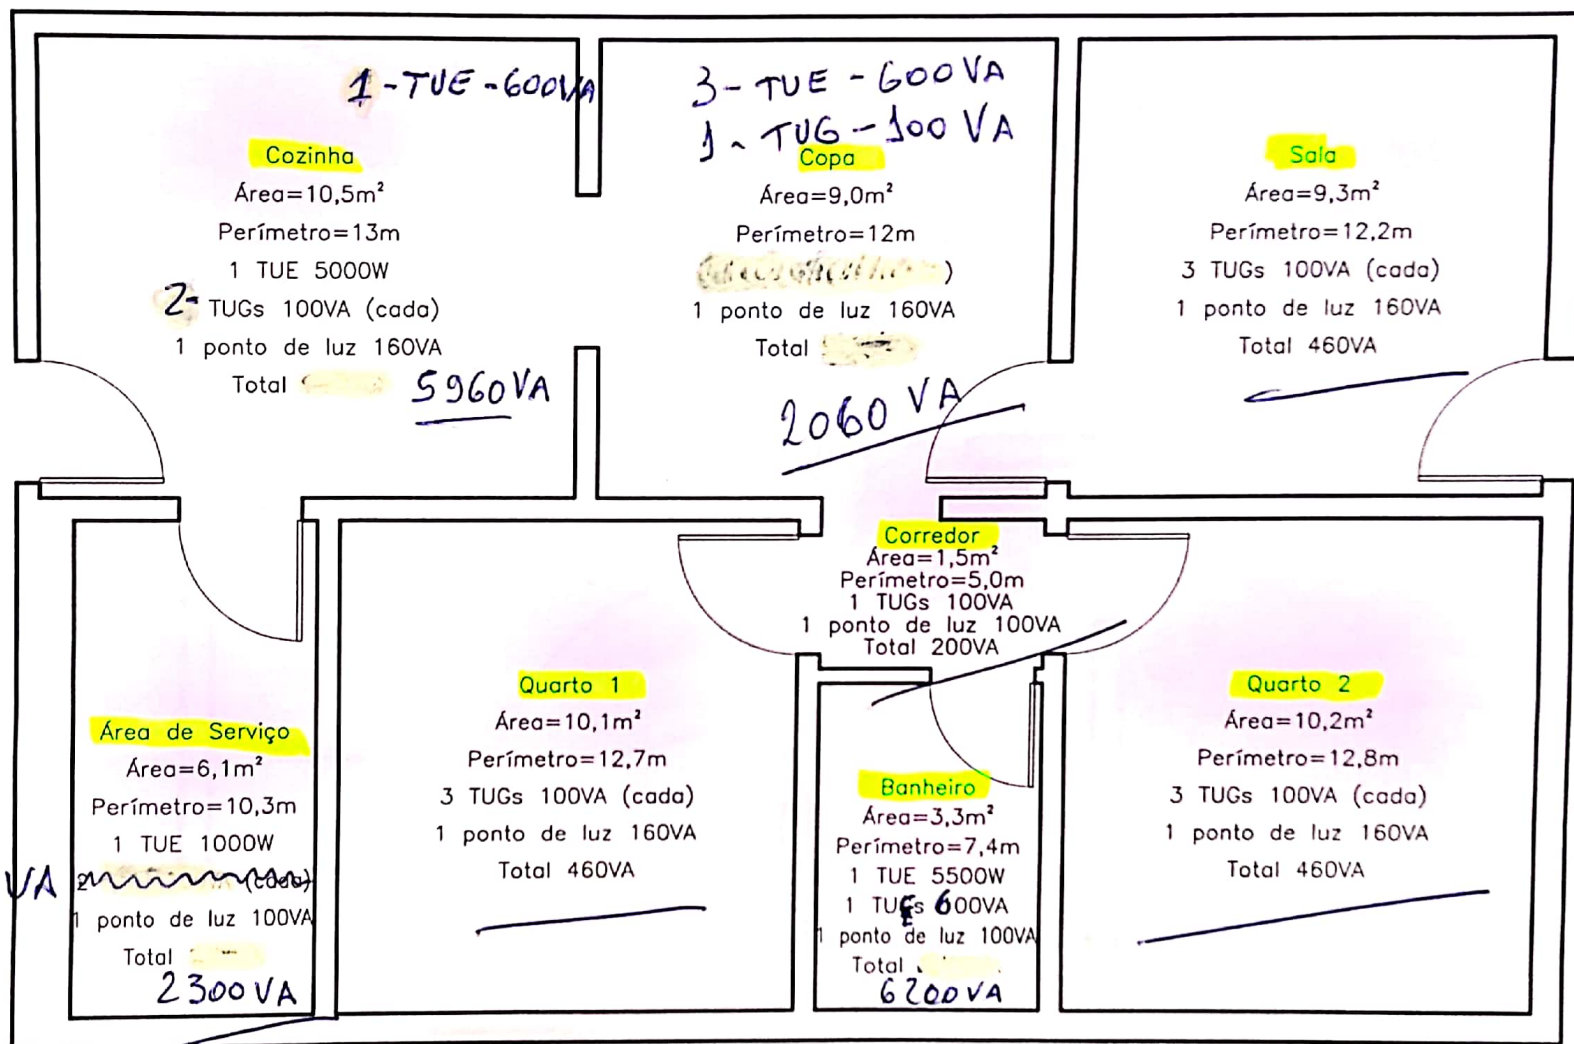

Total 17900 VA